


ККЗ

Литера А
План 2 этажа
h=2550

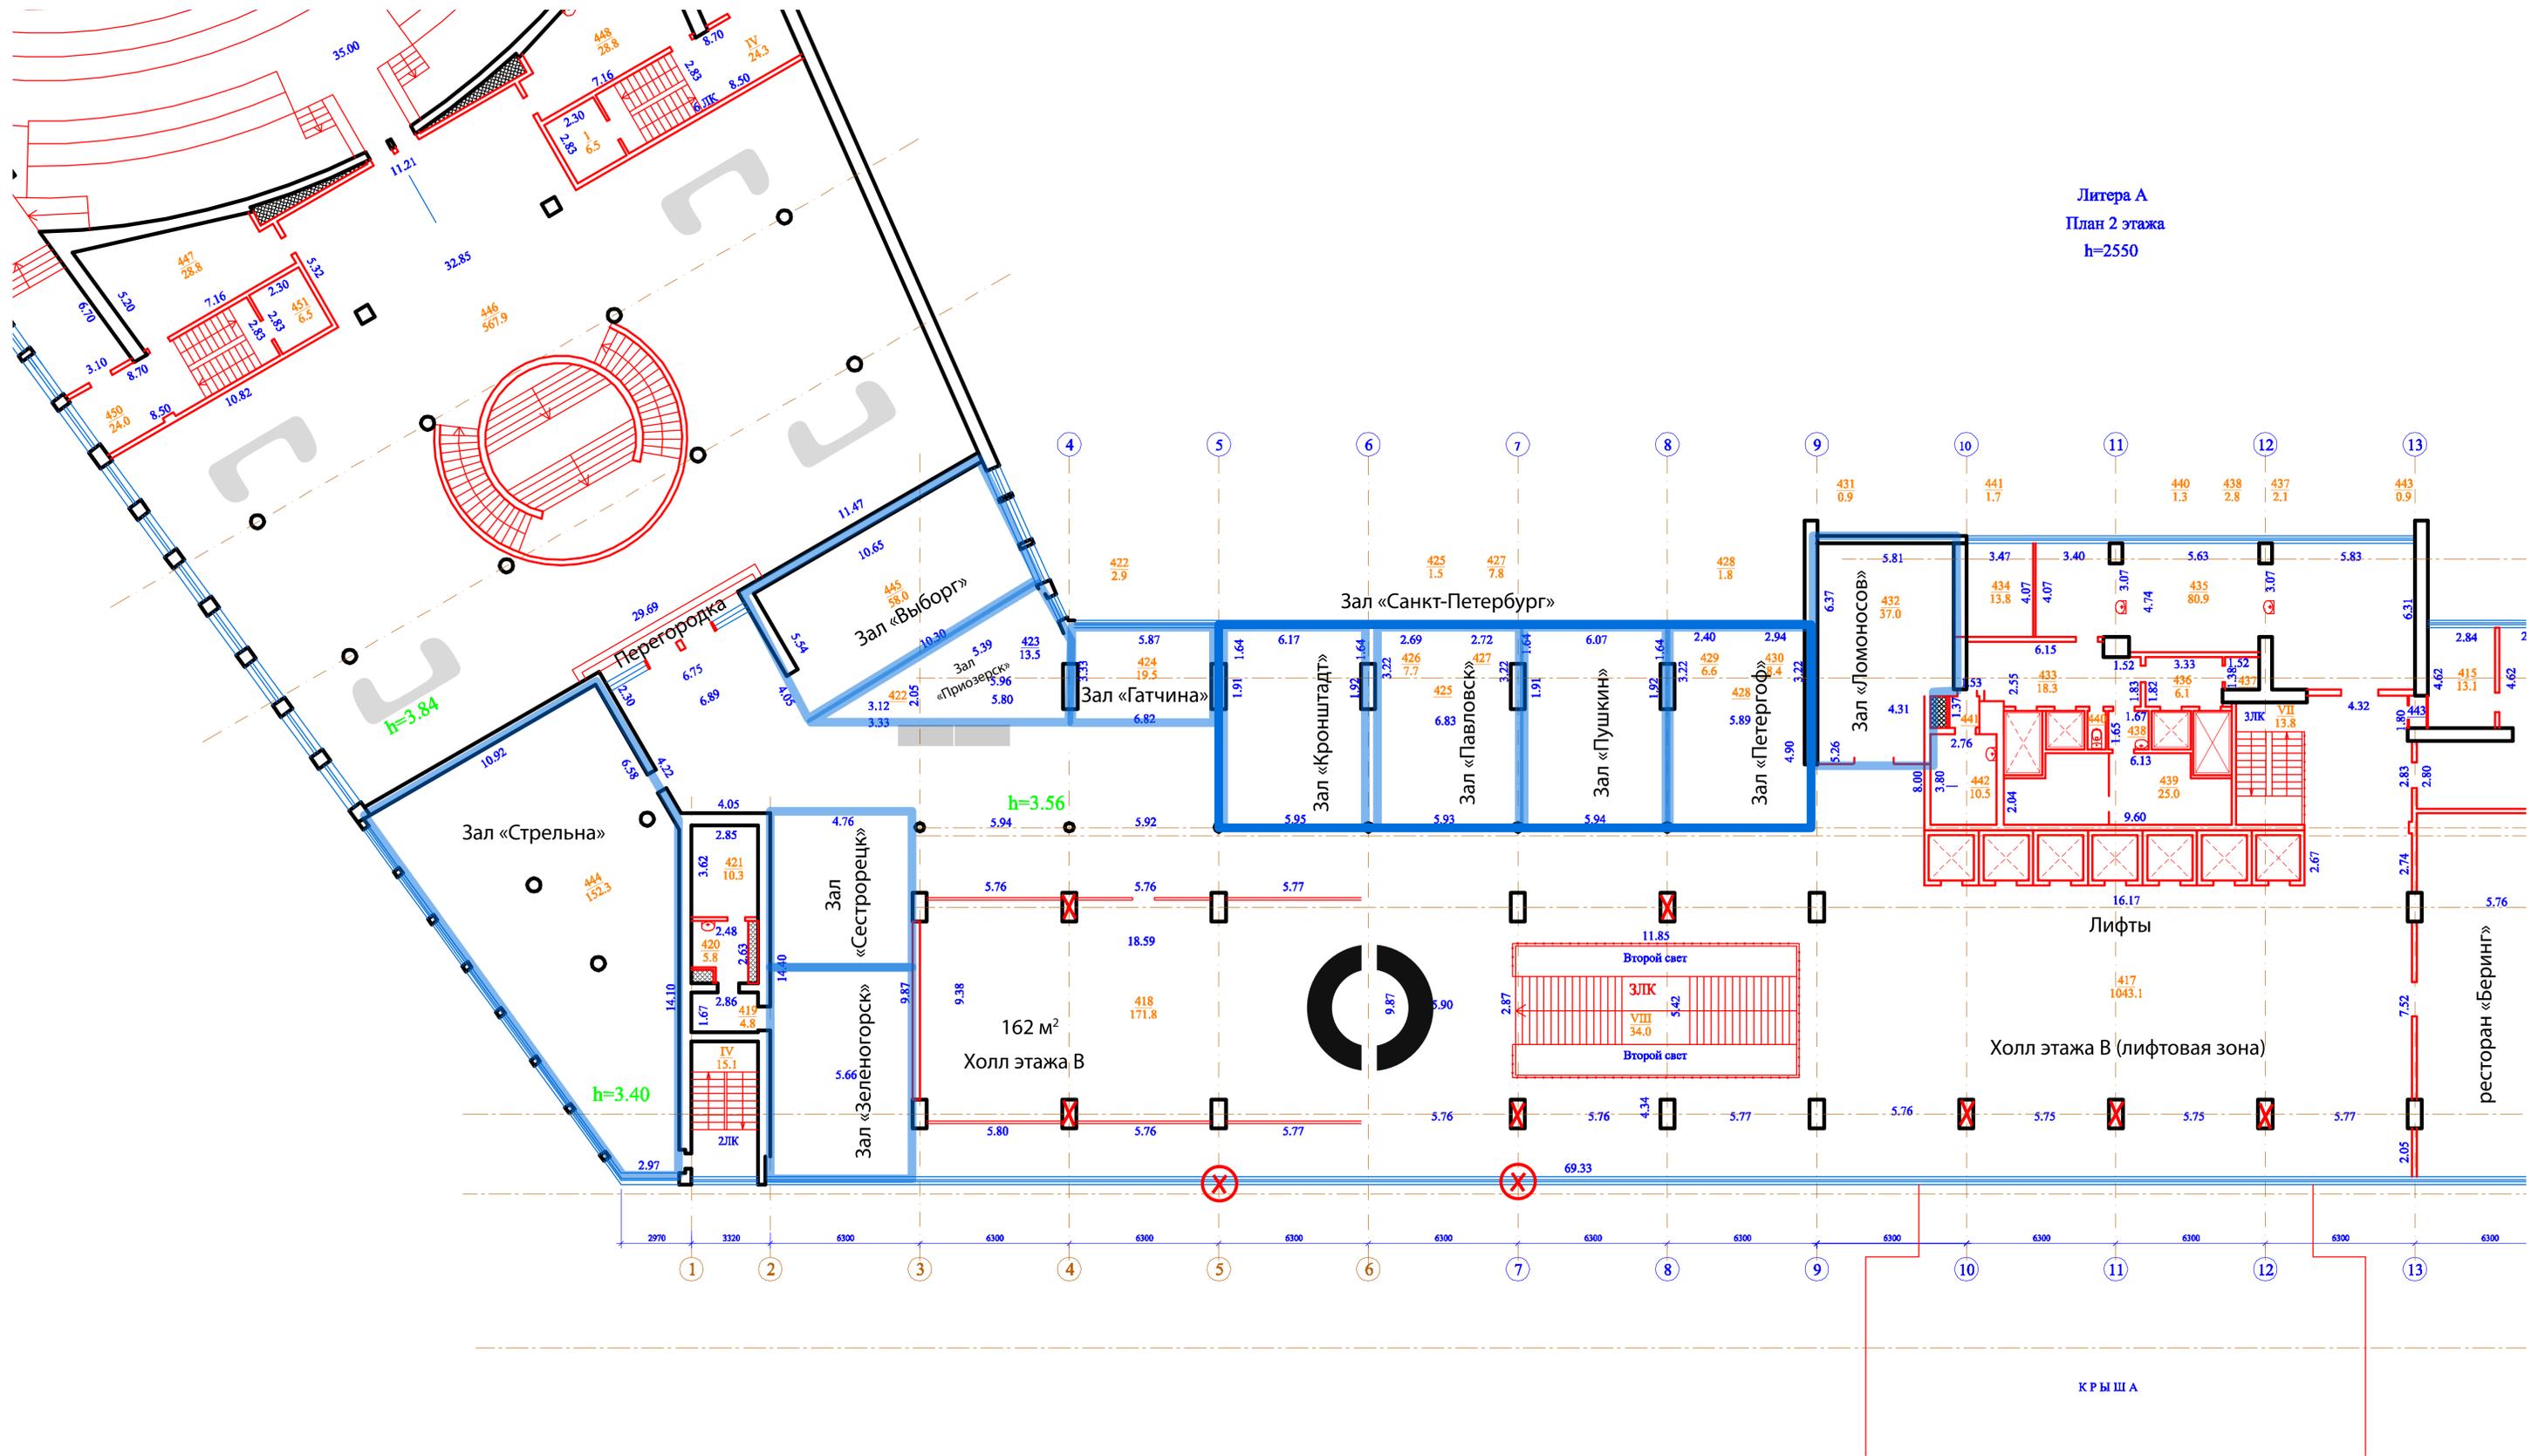

Условные обозначения:  розетка 220 В (колонны Холла этажа В)
 3-фазная розетка 380 В (Холла этажа В)